


NEGOZIO "B"

PIANTA PIANO TERRA scala 1:50

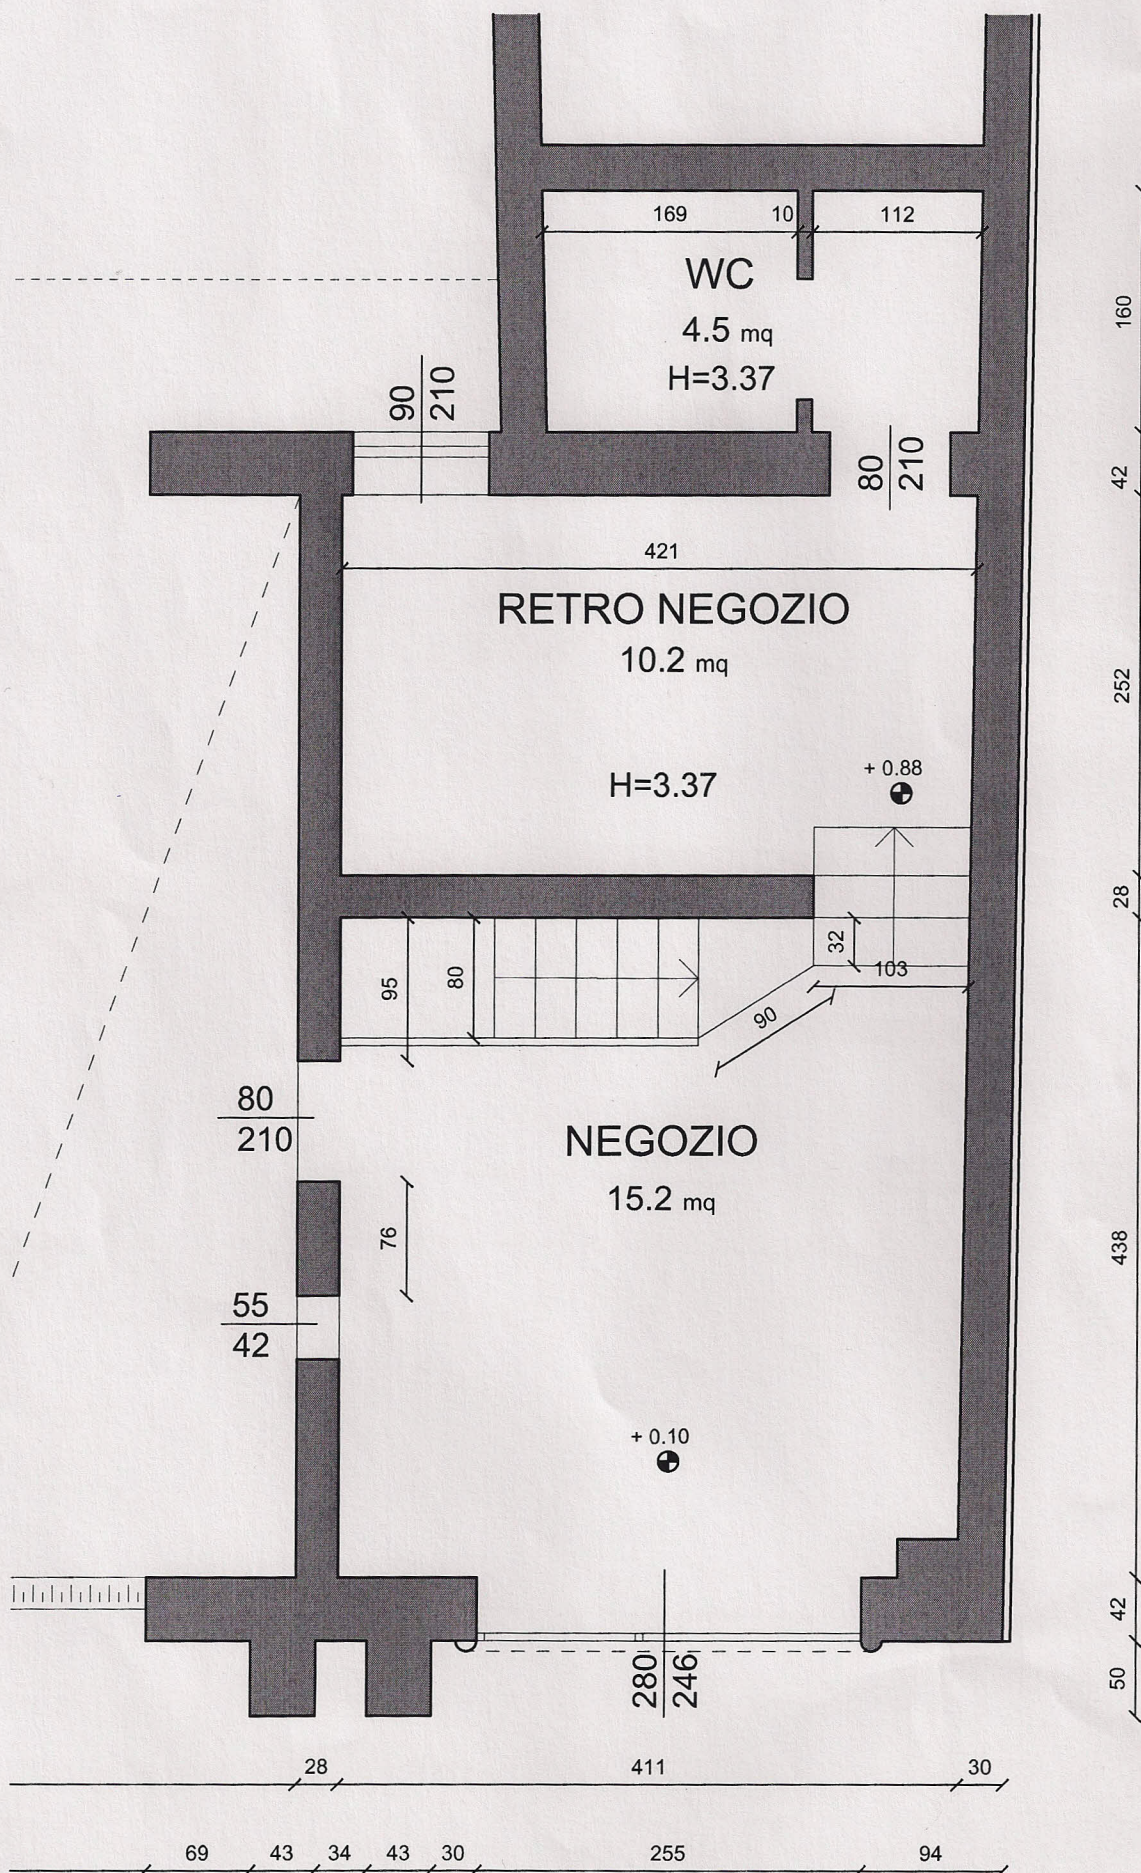

PIANTA PIANO SEMINTERRATO scala 1:50

